
ÚZEMNÝ PLÁN OBCE VYŠNÝ KUBÍN - ČISTOPIS

VÝKRES RIEŠENIA VEREJNÉHO DOPRAVNÉHO VYBAVENIA M = 1 : 5 000

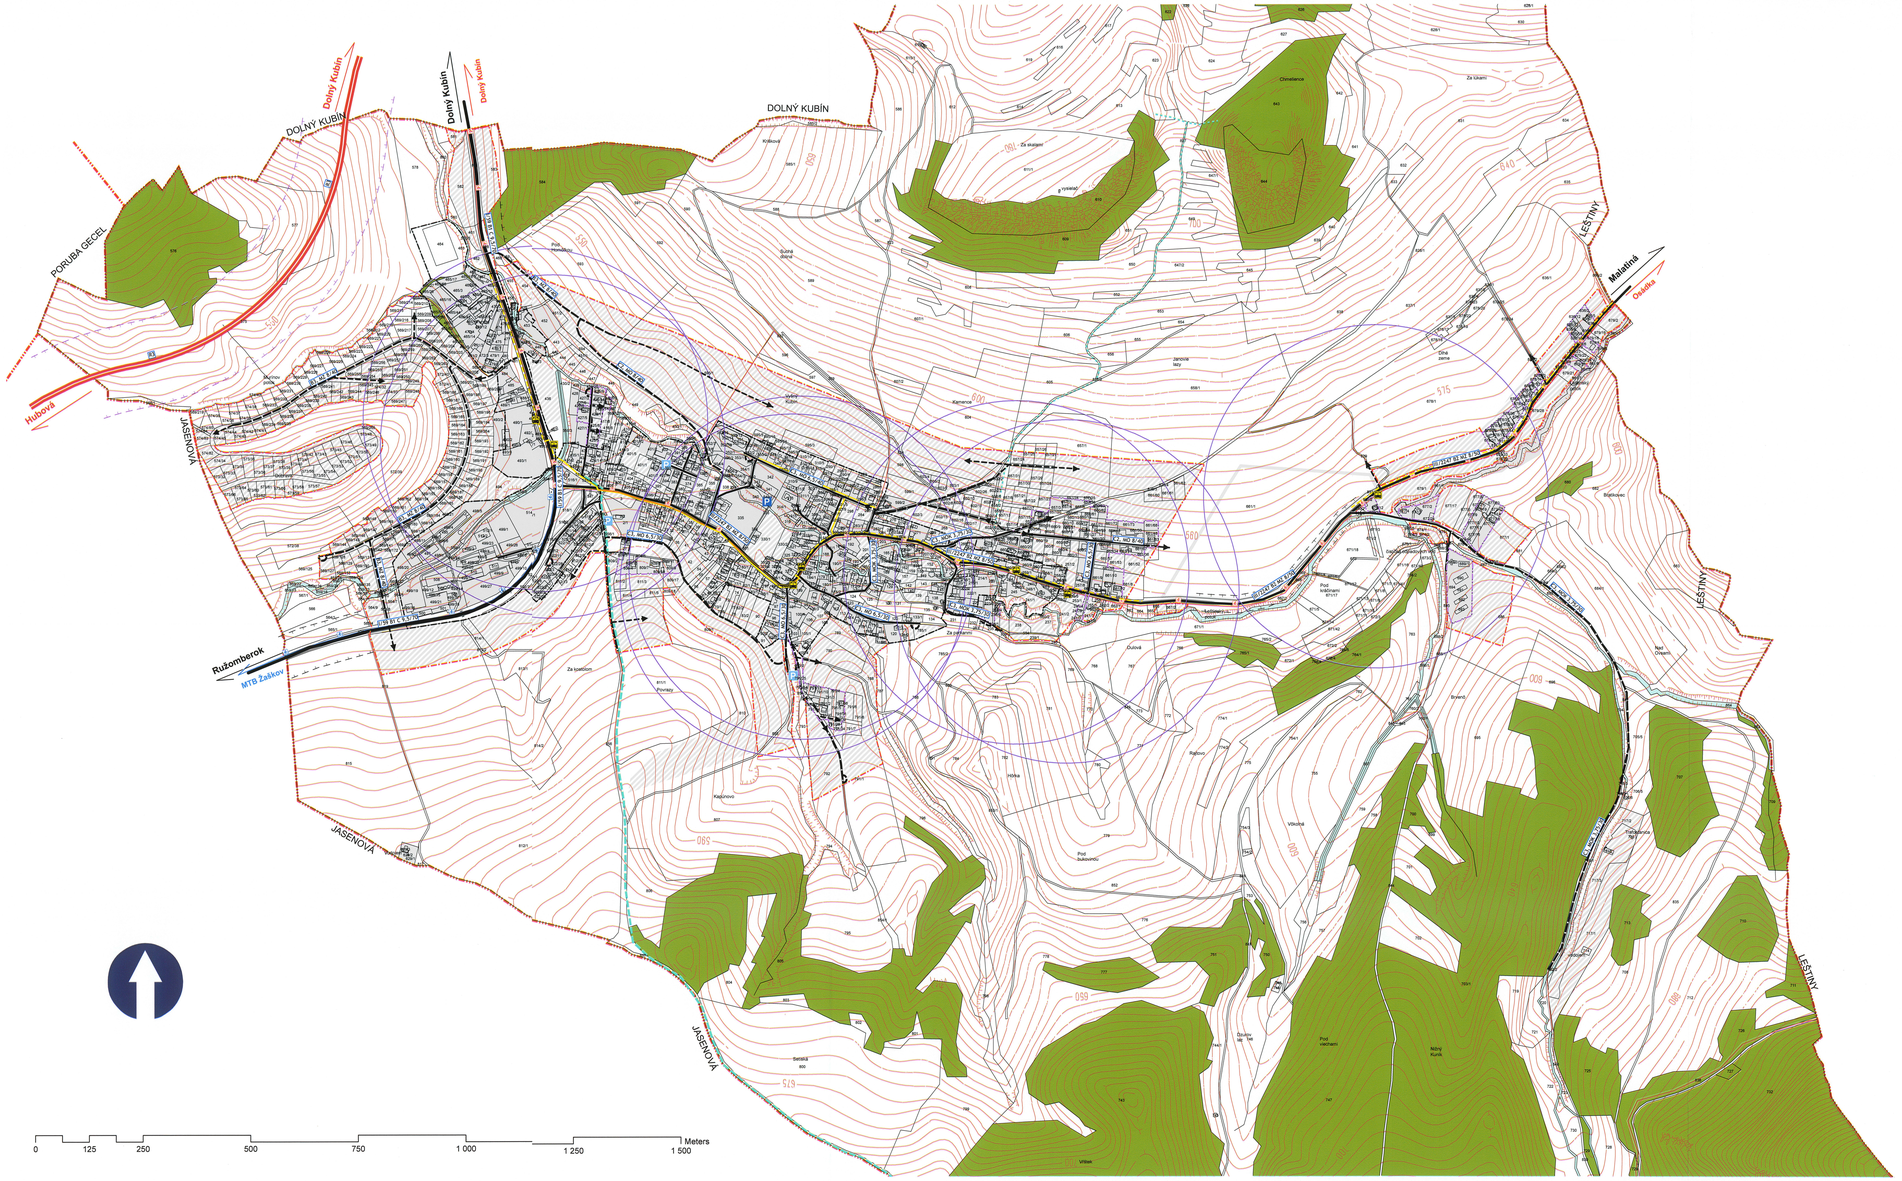

LEGENDA

stav	návrh	
		hranica katastrálneho územia
		zastavané územie k 1 1 1990
		zastavané územie
		rýchlostná cesta
		ochranné pásmo cesty
		cesta I. triedy
		cesta III. triedy
		obslužné komunikácie, obratisko
		dopravné napojenie
		cesta poľná
		cyklotrasa
		chodník
		izochróna autobusovaj zastávky
		autobusová zastávka
P	P	parkovisko
		turistický chodník
		lyžiarsky vlek

stav	návrh	výhľad	
			zastavané územie
			lesná pôda bez rozlíšenia
			vodné toky

číslo cesty
funkčná trieda
kategória
šírkal návrhová rýchlosť
II/7247 B2 MZ 8/50

ÚZEMNÝ PLÁN OBCE VYŠNÝ KUBÍN

Schválené uznesením Obecného zastupiteľstva
vo Vyšnom Kubíne č. 03/07/2015
zo dňa 1.10.2015,
záväzná časť vyhlásená VZN č. 6/2015

Viera Juráková
starostka obce

OBEC VYŠNÝ KUBÍN

4

ÚZEMNÝ PLÁN OBCE VYŠNÝ KUBÍN - ČISTOPIS

VÝKRES RIEŠENIA VEREJNÉHO DOPRAVNÉHO VYBAVENIA

AUTORSKÝ KOLEKTÍV:			
URBANIZMUS:	Ing. arch. Ján Kubina	OBSTARÁVATEĽ:	OBEC VYŠNÝ KUBÍN
EKOLÓGIA:	Mgr. Zuzana Pčolová	SPRACOVATEĽ:	ING. ARCH. JÁN KUBINA
ELEKTRINA:	Ing. Michal Mikula	ČÍSLO ZÁKAZKY:	617/2008
DOPRAVA:	Ing. Ľubomír Mateček	DÁTUM	AUGUST 2015
VODNÉ HOSPODÁRSTVO:	Ing Tibor Búzik		
			1:5 000