
ÚZEMNÝ PLÁN OBCE VYŠNÝ KUBÍN - ČISTOPIS

VÝKRES RIEŠENIA VEREJNÉHO TECHNICKÉHO VYBAVENIA OBCE - NÁVRH KONCEPCIE RIEŠENIA VODNÉHO HOSPODÁRSTVA A JEHO ZARIADENÍ M = 1 : 5 000

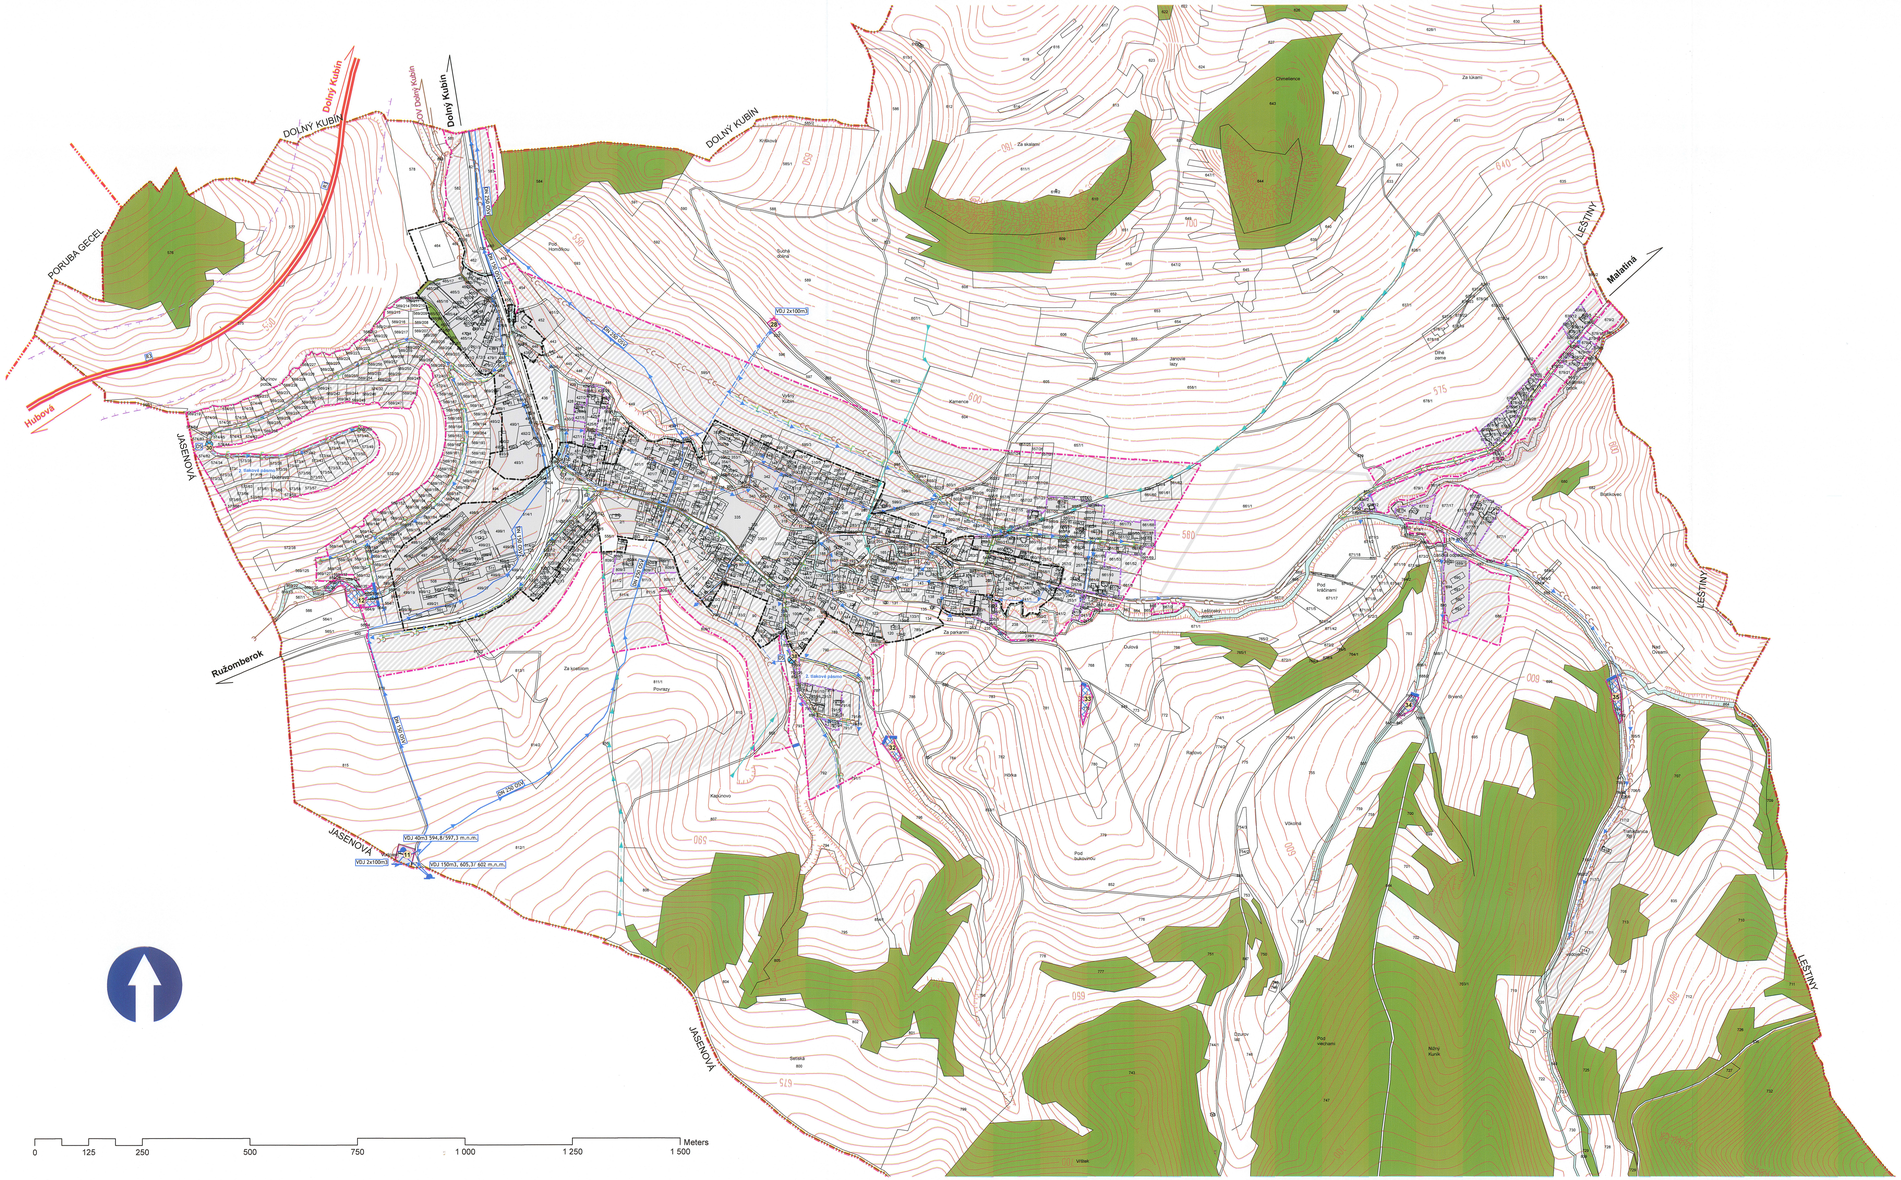

LEGENDA

stav	návrh	
		hranica katastrálneho územia
		zastavané územie k 1 1 1990
		zastavané územie
		vodovod prívod
		vodovod rozvod
		hlavný kanalizačný zberač
		splašková kanalizácia
		kanalizácia dažďová
		odvodňovací kanál
		hrádza
		verejnoprospešné stavby
		polder
		premeň minerálnej vody
		vodojem
		dotláčacia stanica

stav	návrh	výhľad	
			zastavané územie
			lesná pôda bez rozlíšenia
			vodné toky

14 VEREJNOPROSPEŠNÉ STAVBY

VPS	popis VPS	číslo parcely
30	dotláčacia stanica	574/40
38	dotláčacia stanica	853/2

VPS	popis VPS	č. parcely
11	Vodojem	629/1,2,3
12	Polder	569/132,136,564/1,/6,/9/10,/11,859/16,/18,/23,/24
28	Vodojem	589
32	Polder Hôrka	798
33	Polder Dulová	735
34	Polder Brnenô	760/2, 761, 886/1, 867,
35	Polder Danielovec	703/1, 704, 862/2

ÚZEMNÝ PLÁN OBCE VYŠNÝ KUBÍN

Schválené uznesením Obecného zastupiteľstva vo Vyšnom Kubíne č. 03/07/2015 zo dňa 1.10.2015, záväzná časť vyhlásená VZN č. 6/2015

Viera Juráková
starostka obce

OBEC VYŠNÝ KUBÍN

ÚZEMNÝ PLÁN OBCE VYŠNÝ KUBÍN - ČISTOPIS

VÝKRES RIEŠENIA VEREJNÉHO TECHNICKÉHO VYBAVENIA OBCE - NÁVRH KONCEPCIE RIEŠENIA VODNÉHO HOSPODÁRSTVA A JEHO ZARIADENÍ

AUTORSKÝ KOLEKTÍV:			
URBANIZMUS:	Ing. arch. Ján Kubina	OBSTARÁVATEĽ:	OBEC VYŠNÝ KUBÍN
EKOLÓGIA:	Mgr. Zuzana Pčolová	SPRACOVATEĽ:	ING. ARCH. JÁN KUBINA
ELEKTRINA:	Ing. Michal Mikula	ČÍSLO ZÁKAZKY:	617/2008
DOPRAVA:	Ing. Ľubomír Mateček	DÁTUM	AUGUST 2015
VODNÉ HOSPODÁRSTVO:	Ing Tibor Búzik		
			1:5 000

5