
ÚZEMNÝ PLÁN OBCE VYŠNÝ KUBÍN - ČISTOPIS

VÝKRES RIEŠENIA VEREJNÉHO TECHNICKÉHO VYBAVENIA OBCE - NÁVRH KONCEPCIE RIEŠENIA ENERGETIKY, TELEKOMUNIKÁCIÍ, INFORMAČNÝCH SIETÍ A ICH ZARIADENÍ

M = 1 : 5 000

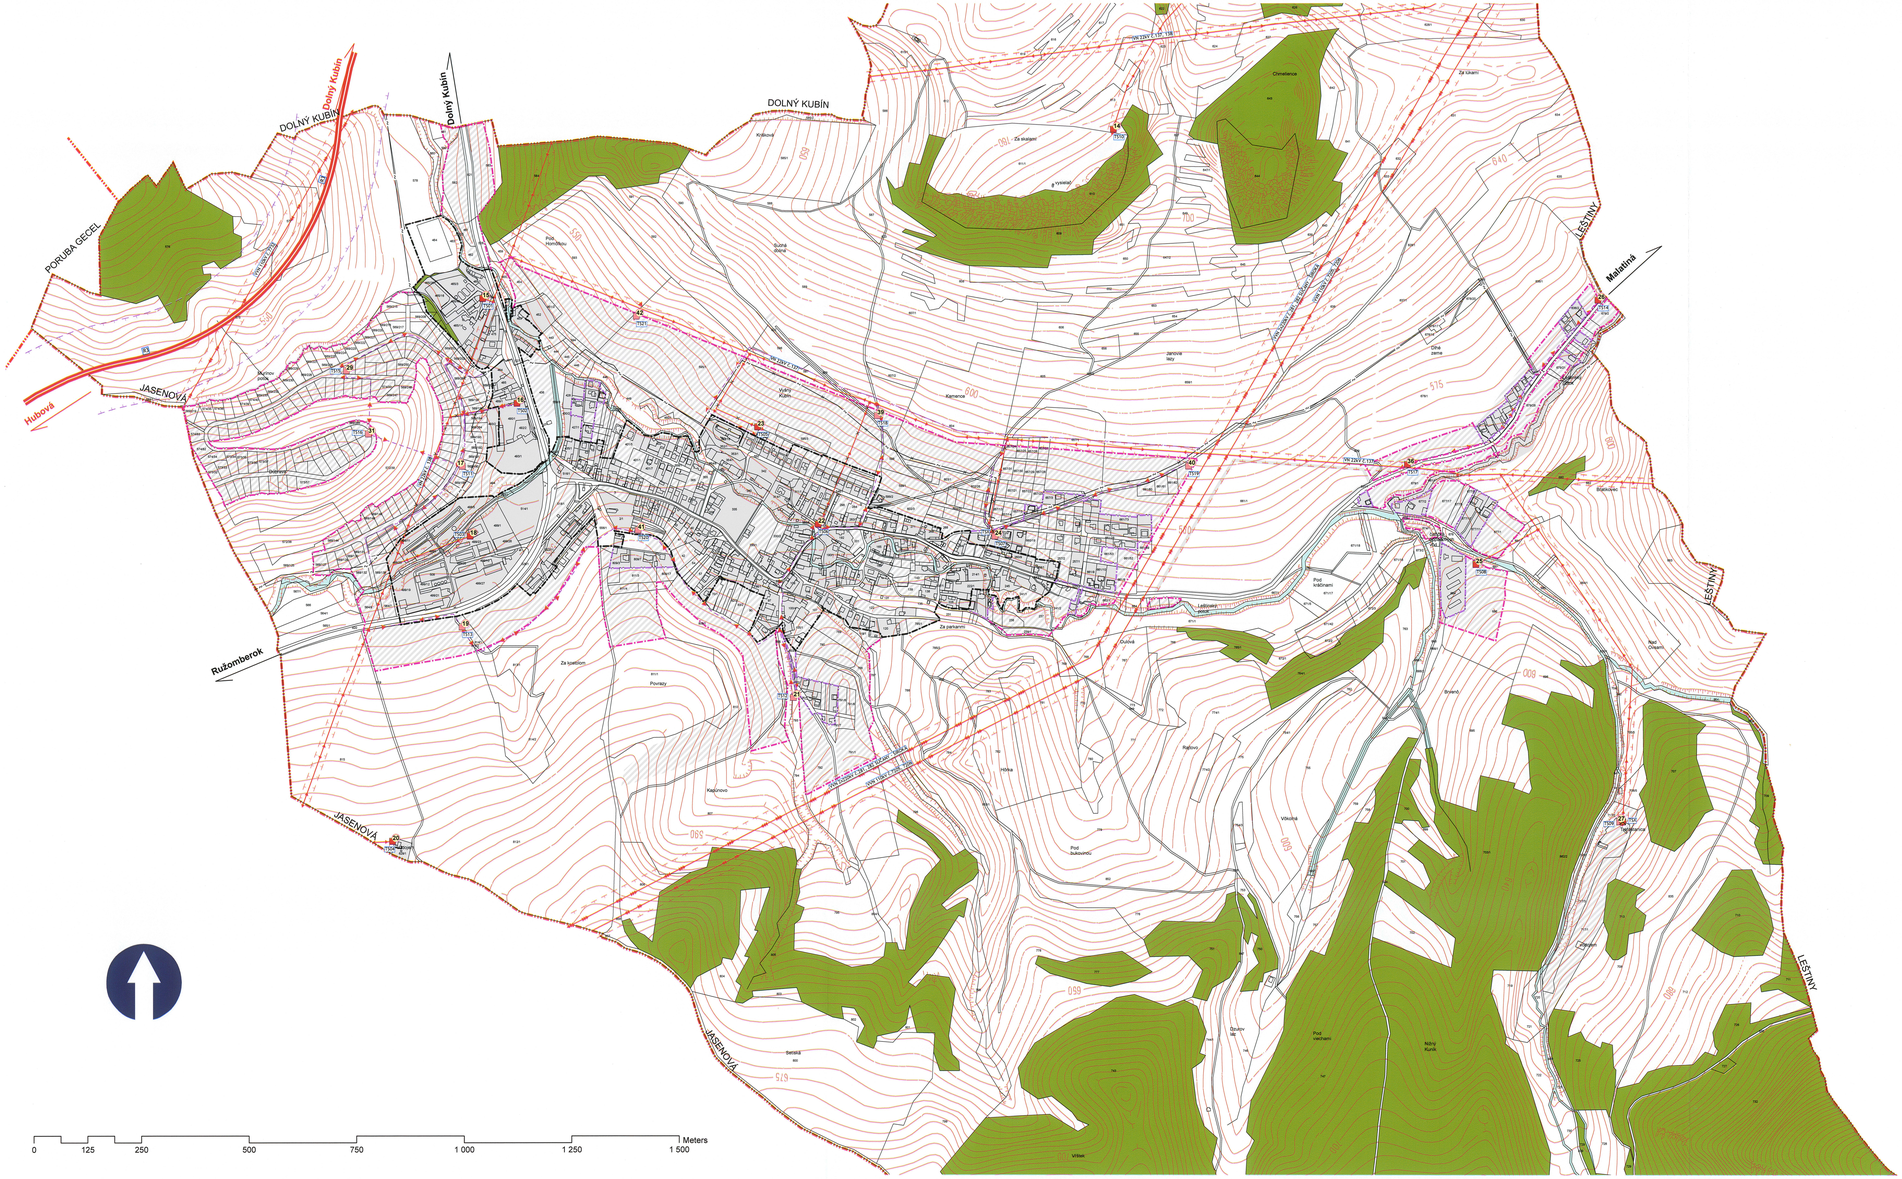

LEGENDA

stav	návrh	
		hranica katastrálneho územia
		zastavané územie k 1 1 1990
		zastavané územie
		VVN 220 kV
		VVN 110 kV
		VN 22kV vzdušné
		VN 22kV vzdušné na zrušenie
		VN 22kV podzemné
		ochranné pásmo VN
		kábel optický
		kábel optický na zrušenie
		trafostanica
		trafostanica na zrušenie

stav	návrh	výhľad	
			zastavané územie
			lesná pôda bez rozlíšenia
			vodné toky

ZOZNAM TRAFOSTANÍC

popis	číslo VPS	výkon	číslo parc
TS01	15	250 kVA	
TS02	16	250 kVA	
TS03	18	100 kVA	
TS04	20	50 kVA	
TS05	23	400 kVA	
TS06	22	630 kVA	
TS07	24	630 kVA	
TS08	25	160 kVA	686
TS09	27	400 kVA	717/3
TS10	14	50 kVA	613
TS11	17	630 kVA	569/190
TS12	21	630 kVA	793
TS13	19	630 kVA	814/1
TS14	26	630 kVA	
TS15	29	630 kVA	569/255
TS16	31	630 kVA	573/48
TS17	36	250kVA	679/1
TS18	39	630 kVA	589
TS19	40	630 kVA	951/1
TS20	41	630 kVA	
TS21	42	630KVA	595/1

TSX -TRAFOSTANICE NA ZRUŠENIE

ÚZEMNÝ PLÁN OBCE VYŠNÝ KUBÍN

Schválené uznesením Obecného zastupiteľstva
vo Vyšnom Kubíne č. 03/07/2015
zo dňa 1.10.2015,
záväzná časť vyhlásená VZN č. 6/2015

Viera Juráková
starostka obce

OBEC VYŠNÝ KUBÍN

6

ÚZEMNÝ PLÁN OBCE VYŠNÝ KUBÍN - ČISTOPIS

VÝKRES RIEŠENIA VEREJNÉHO TECHNICKÉHO VYBAVENIA OBCE - NÁVRH KONCEPCIE RIEŠENIA ENERGETIKY, TELEKOMUNIKÁCIÍ, INFORMAČNÝCH SIETÍ A ICH ZARIADENÍ

AUTORSKÝ KOLEKTÍV:			
URBANIZMUS:	Ing. arch. Ján Kubina	OBSTARÁVATEĽ:	OBEC VYŠNÝ KUBÍN
EKOLÓGIA:	Mgr. Zuzana Pčolová	SPRACOVATEĽ:	ING. ARCH. JÁN KUBINA
ELEKTRINA:	Ing. Michal Mikula	ČÍSLO ZÁKAZKY:	617/2008
DOPRAVA:	Ing. Ľubomír Mateček	DÁTUM	AUGUST 2015
VODNÉ HOSPODÁRSTVO:	Ing Tibor Búzik		
			1:5 000